


Flurstück: 7376/2, 7411  
Flur:   
Gemarkung: Mingolsheim

Gemeinde:   
Kreis:   
Regierungsbezirk:

Bad Schönborn  
Karlsruhe  
Karlsruhe

5452337


32474992

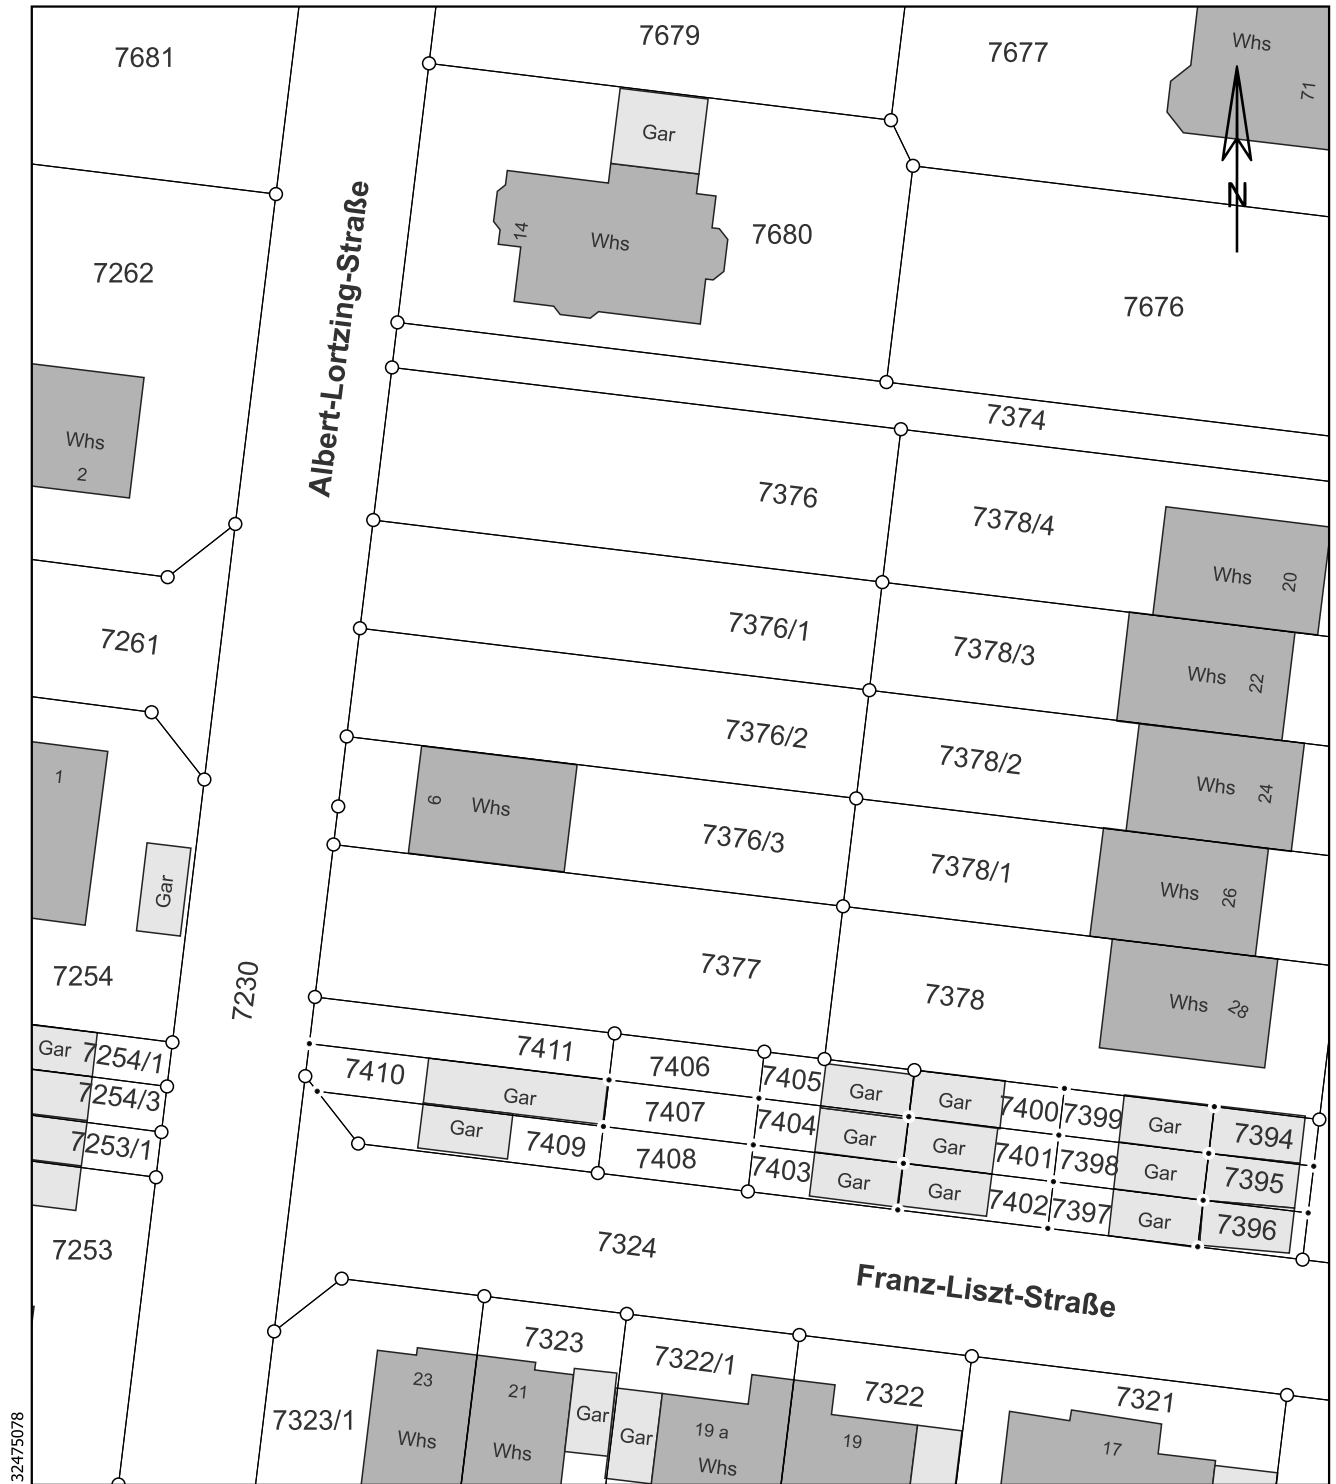

32475078

545243

Maßstab 1:500

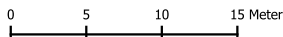

Die Geobasisinformationen des Liegenschaftskatasters unterliegen dem Verwendungsvorbehalt nach § 2 Abs. 3 und 4 des Vermessungsgesetzes vom 1. Juli 2004 (GBl. S. 469, 509) in der derzeit gültigen Fassung. Sie dürfen vom Empfänger nur für den Zweck verwendet werden, zu dem sie übermittelt worden sind. Eine Verwendung für andere Zwecke ist nur zulässig, wenn die Vermessungsbehörde eingewilligt hat.