Vermessungsverwaltung Baden-Württemberg

Landratsamt Karlsruhe
Vermessungsbehörde
Beiertheimer Allee 2
76137 Karlsruhe

Auszug aus dem Liegenschaftskataster

Liegenschaftskarte 1 : 500

Erstellt am 12.04.2023

Flurstück: 12636/1
Flur: -
Gemarkung: Sulzfeld

Gemeinde: Sulzfeld
Kreis: Karlsruhe
Regierungsbezirk: Karlsruhe

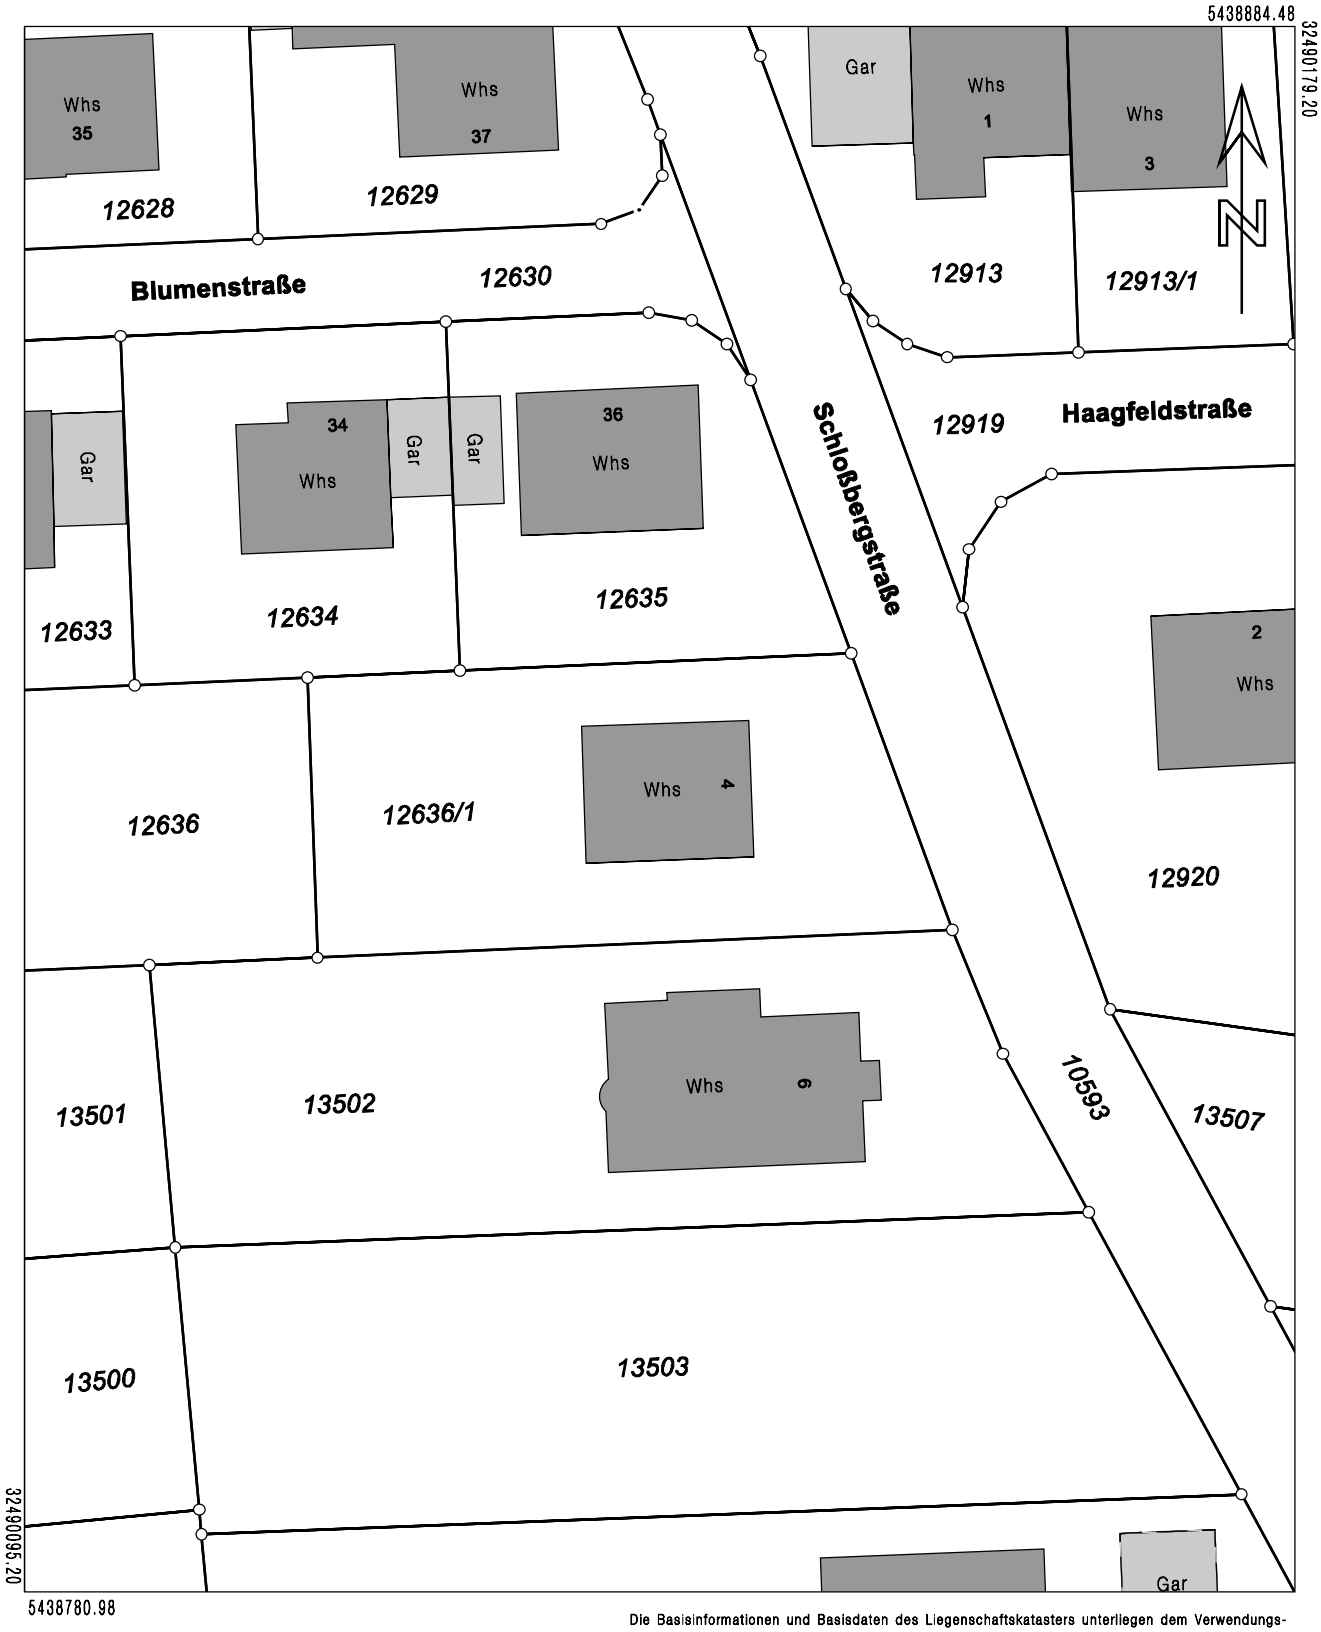

Maßstab 1:500 0 5 10 15 Meter

Die Basisinformationen und Basisdaten des Liegenschaftskatasters unterliegen dem Verwendungsvorbehalt nach § 2 Abs. 3 und 4 des Vermessungsgesetzes vom 1. Juli 2004 (GBl. S. 469, 509), zuletzt geändert durch Gesetz vom 30. November 2010 (GBl. S. 989). Sie dürfen vom Empfänger nur für den Zweck verwendet werden, zu dem sie übermittelt worden sind. Eine Verwendung für andere Zwecke ist nur zulässig, wenn die Vermessungsbehörde eingewilligt hat.