


Flurstück: 6623  
Flur: Langenbrücken  
Gemarkung: Langenbrücken

Gemeinde: Karlsruhe  
Kreis: Karlsruhe  
Regierungsbezirk: Karlsruhe

Bad Schönborn  
Karlsruhe  
Karlsruhe


5449845

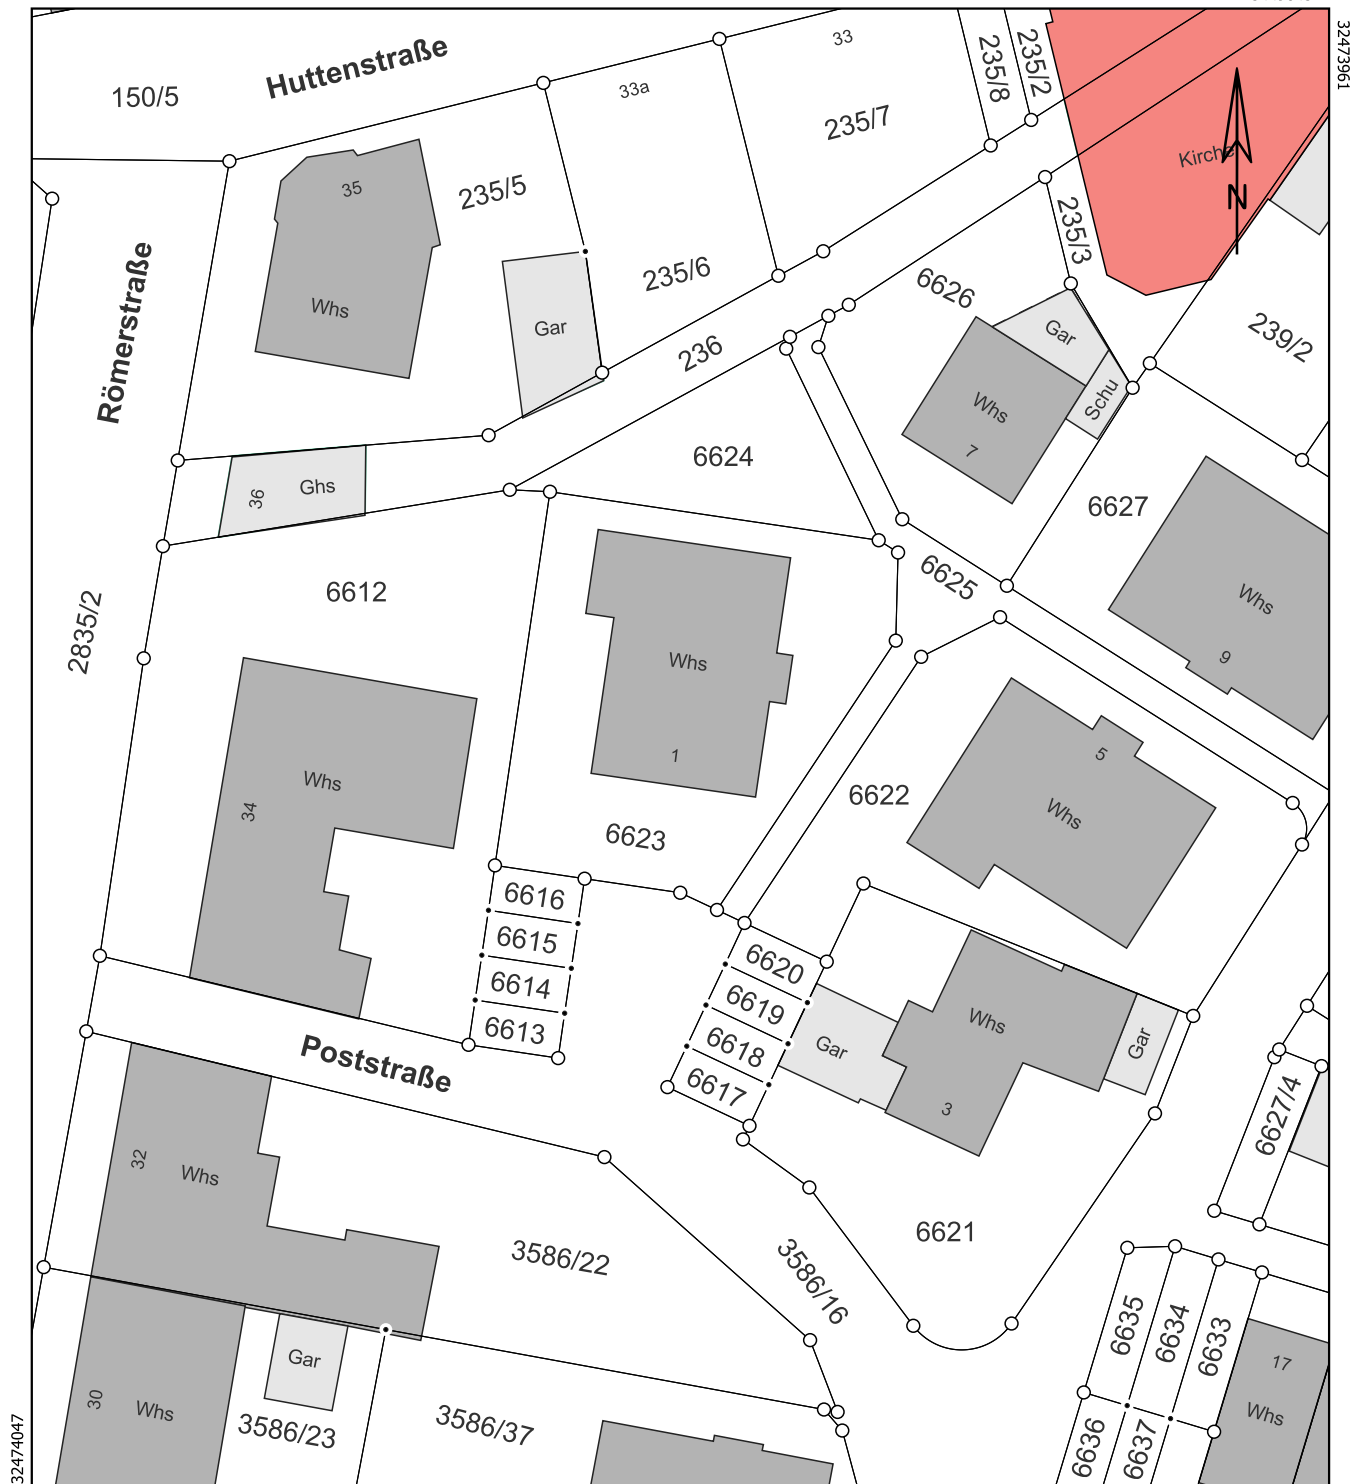

32474047

544994

Maßstab 1:500

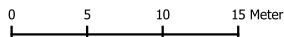

Die Geobasisinformationen des Liegenchaftskatasters unterliegen dem Verwendungsvorbehalt nach § 2 Abs. 3 und 4 des Vermessungsgesetzes vom 1. Juli 2004 (GBl. S. 469, 509) in der derzeit gültigen Fassung. Sie dürfen vom Empfänger nur für den Zweck verwendet werden, zu dem sie übermittelt worden sind. Eine Verwendung für andere Zwecke ist nur zulässig, wenn die Vermessungsbehörde eingewilligt hat.